


Onderstaande detailtekening betreft slechts een voorbeeldconstructie. De Kooltherm® K15 Vliesgevelplaat is te combineren met verschillende systemen.

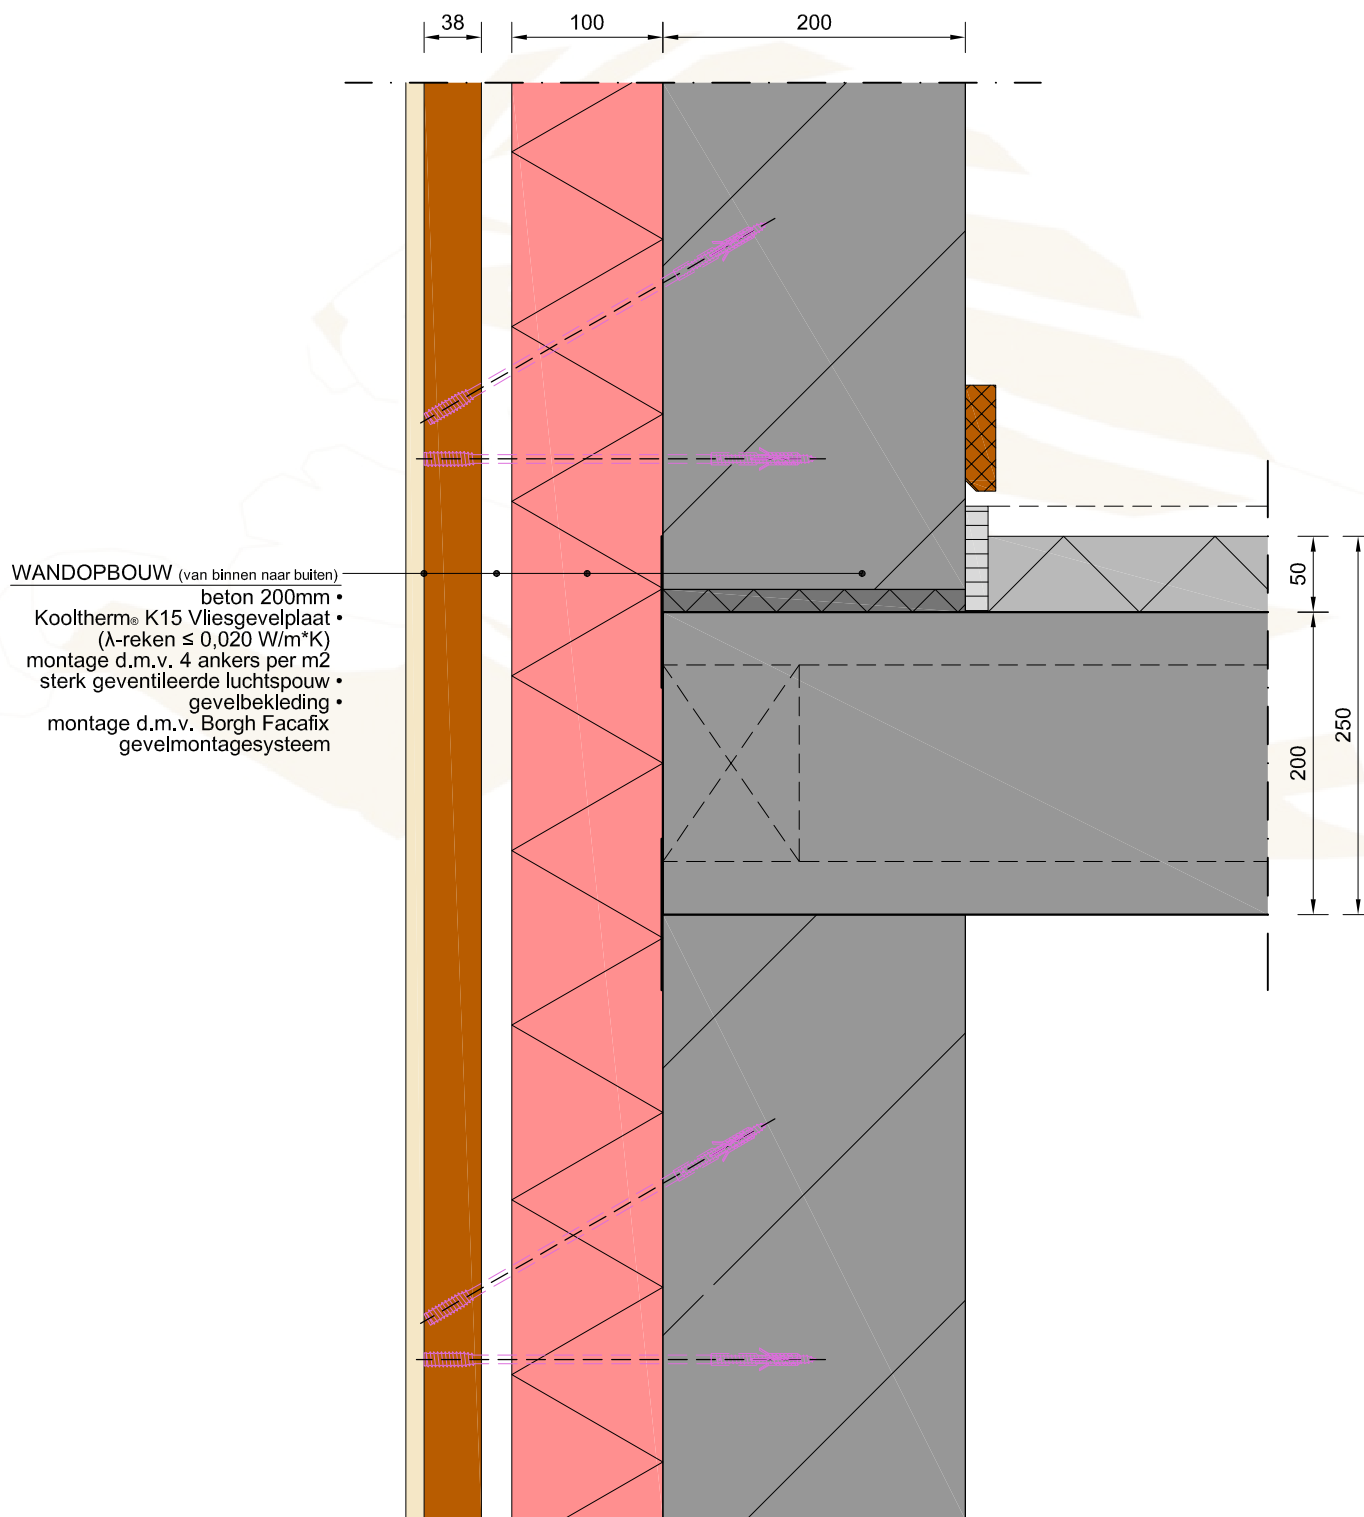

Kingspan Insulation B.V.  
 Lingewei 8  
 4004 LL Tiel  
 Netherlands  
 Tel: +31(0)344 675 224  
 Fax: +31(0)344 675 234  
 E-mail: [technical@kingspaninsulation.nl](mailto:technical@kingspaninsulation.nl)

[www.kingspaninsulation.nl](http://www.kingspaninsulation.nl)

THIS CAD DRAWING (electronic or paper format) AND THE COPYRIGHT THEREON ARE THE PROPERTY OF **KINGSPAN INSULATION BV** AND MUST NOT BE REPRODUCED IN PART OR IN WHOLE OR PASSED ON TO OTHERS WITHOUT PERMISSION

## Kooltherm® K15 Vliesgevelplaat Gevelmontagesysteem Borgh Facafix

Drawing No:  
**Principedetail 01a**

Scale:  
**1:5 @ A4**